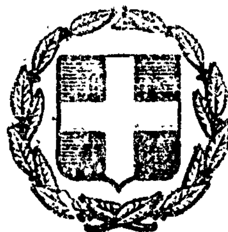


ΕΦΗΜΕΡΙΣ ΤΗΣ ΚΥΒΕΡΝΗΣΕΩΣ

ΤΗΣ ΕΛΛΗΝΙΚΗΣ ΔΗΜΟΚΡΑΤΙΑΣ

ΕΝ ΑΘΗΝΑΙΣ ΤΗι 18 ΙΑΝΟΥΑΡΙΟΥ 1980	ΤΕΥΧΟΣ ΤΕΤΑΡΤΟΝ	ΑΡΙΘΜΟΣ ΦΥΛΛΟΥ 20

ΠΕΡΙΕΧΟΜΕΝΑ

ΑΠΑΛΛΟΤΡΙΩΣΕΙΣ

ΑΠΟΦΑΣΕΙΣ

ΑΝΑΚΟΙΝΩΣΕΙΣ

ΠΟΛΕΟΔΟΜΙΑ

ΔΙΑΤΑΓΜΑΤΑ

ΑΠΟΦΑΣΕΙΣ

ΑΠΑΛΛΟΤΡΙΩΣΕΙΣ

ΑΠΟΦΑΣΕΙΣ

Ἀριθ. 10330 (1)

Περὶ ἀναγκαστικῆς ἀπαλλοτριώσεως ἐκτάσεως 3.050 τ.μ., γιὰ τὴν κατασκευὴ συναρμογῆς σήραγγας Ταξιαρχῶν Α' καὶ ὁδοῦ ἐπιτηρήσεως τοῦ 1ου τμήμ. ἀγωγοῦ Μόρνου, στὸ Νομὸ Βοιωτίας.

Ο ΝΟΜΑΡΧΗΣ ΒΟΙΩΤΙΑΣ

Ἔχοντας ὑπόψη:

1. Τὶς διατάξεις τοῦ Ν.Δ. 797/71 «περὶ ἀναγκαστικῶν ἀπαλλοτριώσεων», σὲ συνδυασμὸ μὲ τὸ Β.Δ. 139/1971 «περὶ ἁρμοδιότητας τῶν Νομαρχῶν πρὸς κήρυξη μερικῶν ἀπαλλοτριώσεων».
2. Τὶς διατάξεις τοῦ ἄρθρου 5 τοῦ Α.Ν. 1838/1950 «περὶ ἐκτελέσεως τῶν ἔργων ὑδρεύσεως Ἀθηνῶν-Πειραιῶς καὶ Περιχώρων».
3. Τὸ ἀριθ. ΒΥ4/43762/24.9.79 καὶ τὸ ἀριθ. ΒΥ4/45196/18.10.79 ἔγγραφα ΥΠ.Δ.Ε., ἀποφασίζουμε:

Κηρύσσουμε ἀναγκαστικὰ ἀπαλλοτριωτέα λόγῳ δημόσιας ὠφέλειας, δηλ. γιὰ τὴν κατασκευὴ συναρμογῆς σήραγγας Ταξιαρχῶν Α' καὶ ὁδοῦ ἐπιτηρήσεως τοῦ 1ου Τμημ. Ἀγωγοῦ Μόρνου, ποὺ προέκυψε μετὰ τὴ μετατροπὴ τοῦ Τμήματος σὲ σήραγγα, ἔκταση συνολικοῦ ἐμβαδοῦ 3.050 τ.μ., ὅπως αὐτὴ ἀπεικονίζεται στὸν κτηματολογικὸ πίνακα καὶ διάγραμμα μὲ μπλὲ χρῶμα, ποὺ ἔχει συνταχθεῖ ἀπὸ τὴν ἀνάδοχο τοῦ ἔργου Κοινοπραξία Ἑταιρειῶν καὶ ἔχει θεωρηθεῖ ἁρμόδια ἀπὸ τὴν Δ/νση ΒΥ4 τοῦ ΥΠ.Δ.Ε.

Στὴν ἔκταση ποὺ ἀπαλλοτριώνεται προβάλλουν δικαιώματα κυριότητας οἱ: 1) Μαρλάσης Χρ. Κων/νος, 2) Λάζος Γ. Σεραφείμ κ.λπ.

Ἡ ἀπαλλοτρίωση κηρύσσεται ὑπὲρ τοῦ Δημοσίου καὶ μὲ δαπάνη τοῦ ΥΠ.Δ.Ε., ἡ δὲ πίστωση θὰ βαρύνει τὸ ἔργο Δημ. Ἐπενδύσεων 976003.

Ἡ ἀπόφαση αὐτὴ νὰ δημοσιευθεῖ στὴν Ἐφημερίδα τῆς Κυβερνήσεως.

Λεβάδεια, 24 Ὀκτωβρίου 1979

Ὁ Νομάρχης
Α. ΚΑΖΟΓΛΗΣ

'Αριθ. 10331 (2)

Περὶ ἀναγκαστικῆς ἀπαλλοτριώσεως ἐκτάσεως 11.160 τ.μ. γιὰ τὴν κατασκευὴ τάφρου ἐκκενώσεως Μεριστοῦ Κιθαιρῶνος (2ο Τμῆμα ἀγωγοῦ Μόρνου) στὸ Ν. Βοιωτίας.

Ο ΝΟΜΑΡΧΗΣ ΒΟΙΩΤΙΑΣ

Ἔχοντας ὑπόψη :

1. Τὶς διατάξεις τοῦ Ν.Δ. 797/71 «περὶ ἀναγκαστικῶν ἀπαλλοτριώσεων», σὲ συνδυασμὸ μὲ τὶς διατάξεις τοῦ Β.Δ. 139/1971 «περὶ ἁρμοδιότητας τῶν Νομαρχῶν πρὸς κήρυξη μερικῶν ἀπαλλοτριώσεων».

2. Τὶς διατάξεις τοῦ ἄρθρου 5 τοῦ Α.Ν. 1838/1950 «περὶ ἐκτελέσεως τῶν ἔργων ὑδρεύσεως Ἀθηνῶν-Πειραιῶς καὶ Περιχώρων».

3. Τὸ ἀριθ. ΒΥ4/44931/3.10.79 ἔγγραφο τοῦ ΥΠ.Δ.Ε., ἀποφασίζουμε :

Κηρύσσουμε ἀναγκαστικὰ ἀπαλλοτριωτέα λόγῳ δημόσιας ὠφέλειας, δηλ. γιὰ τὴν κατασκευὴ τάφρου ἐκκενώσεως Μεριστοῦ Κιθαιρῶνος 2ου Τμήματος Ἀγωγοῦ Μόρνου, ἔκταση συνολικοῦ ἐμβαδοῦ 11.160 τ.μ., ὅπως αὐτὴ ἀπεικονίζεται στὸ ἀπὸ 24.9.79 (ἀριθ. σχεδίου 807101) διάγραμμα καὶ κτηματολογικὸ πίνακα, ποὺ ἔχει συνταχθεῖ ἀπὸ τὴν ἀνάδοχο τοῦ ἔργου ΑΤΕ Ἀλιάκμων καὶ ἔχει θεωρηθεῖ ἁρμόδια ἀπὸ τὸ ΥΠ.Δ.Ε. Δ/νση ΒΥ4.

Στὴν ἔκταση ποὺ ἀπαλλοτριώνεται προβάλλουν δικαιώματα κυριότητας οἱ: 1) Ρούσης Σωτ. Κων/νος, 2) Μακρῆς Βασιλ. Ἀλέξανδρος κ.λπ.

Ἡ ἀπαλλοτρίωση κηρύσσεται ὑπὲρ καὶ δαπάναις τοῦ Δημοσίου καὶ ἡ σχετικὴ πίστωση θὰ βαρύνει τὸ ἔργο τῶν Δημοσίων Ἐπενδύσεων 976003 τοῦ ΥΠ.Δ.Ε.

Ἡ ἀπόφαση αὐτὴ νὰ δημοσιευθεῖ στὴν Ἐφημερίδα τῆς Κυβερνήσεως.

Λεβάδεια, 23 Ὀκτωβρίου 1979

Ὁ Νομάρχης
ΑΛ. ΚΑΖΟΓΛΗΣ

'Αριθ. 10332 (3)

Περὶ ἀναγκαστικῆς ἀπαλλοτριώσεως ἐκτάσεως 2.760 τ.μ. γιὰ τὴν κατασκευὴ ὁδογέφυρας στὴν Ἐπαρχιακὴ ὁδὸ Προδρόμου-Παραλίας Σαράντη (1ο Τμῆμα Διοχ. ἀγωγοῦ Μόρνου χ.θ. 81+800) στὸ Ν. Βοιωτίας.

Ο ΝΟΜΑΡΧΗΣ ΒΟΙΩΤΙΑΣ

Ἔχοντας ὑπόψη :

1. Τὶς διατάξεις τοῦ Ν.Δ. 797/71 «περὶ ἀναγκαστικῶν ἀπαλλοτριώσεων», σὲ συνδυασμὸ μὲ τὸ Β.Δ. 139/71 «περὶ ἁρμοδιότητας τῶν Νομαρχῶν πρὸς κήρυξη ἀναγκαστικῶν ἀπαλλοτριώσεων».

2. Τὶς διατάξεις τοῦ ἄρθρου 5 τοῦ Α.Ν. 1838/1950 «περὶ ἐκτελέσεως τῶν ἔργων ὑδρεύσεως Ἀθηνῶν-Πειραιῶς καὶ Περιχώρων».

3. Τὸ ἀριθ. ΒΥ4/44834/2.10.79 ἔγγραφο τοῦ ΥΠ.Δ.Ε., ἀποφασίζουμε :

Κηρύσσουμε ἀναγκαστικὰ ἀπαλλοτριωτέα λόγῳ δημόσιας ὠφέλειας, δηλ. γιὰ τὴν κατασκευὴ ὁδογέφυρας στὴν Ἐπαρχιακὴ ὁδὸ Προδρόμου-Παραλίας Σαράντη (1ο Τμῆμα Διοχ. ἀγωγοῦ Μόρνου χ.θ. 81+800), ἔκταση συνολικοῦ ἐμβαδοῦ 2.760 τ.μ., ὅπως αὐτὴ εἰκονίζεται στὸ ἀπὸ 17.9.79 διάγραμμα καὶ κτηματολογικὸ πίνακα, χρωματισμένη μὲ πορτοκαλὶ χρῶμα, ποὺ ἔχει συνταχθεῖ ἀπὸ τὴν Ἀνάδοχο Κοινοπραξία Ἑταιρειῶν ποὺ ἔχει θεωρηθεῖ ἁρμόδια ἀπὸ τὴ Δ/νση ΒΥ4 τοῦ ΥΠ.Δ.Ε.

Ἡ ἀπαλλοτρίωση κηρύσσεται ὑπὲρ καὶ δαπάναις τοῦ Δημοσίου καὶ ἡ πίστωση θὰ βαρύνει τὶς πιστώσεις τοῦ ἔργου Δημοσίων Ἐπενδύσεων 976003 τοῦ ΥΠ.Δ.Ε.

Στὴν ἔκταση ποὺ ἀπαλλοτριώνεται προβάλλουν δικαιώματα κυριότητας οἱ: 1) Ἀθανασίου Βασ. Ἀλέξανδρος, 2) Κοβάνης Δημοσθ. Βασίλειος κ.λπ.

Ἡ ἀπόφαση αὐτὴ νὰ δημοσιευθεῖ στὴν Ἐφημερίδα τῆς Κυβερνήσεως.

Λεβάδεια, 24 Ὀκτωβρίου 1979

Ὁ Νομάρχης
Α. ΚΑΖΟΓΛΗΣ

'Αριθ. 1250 (4)

Περὶ κηρύξεως ὡς ἀναδασωτέας δημόσιας δασικῆς ἐκτάσεως στὴ θέση «Λάϊ» τῆς Κοινότητας Μενετῶν καὶ Τροῦλλος τῆς Κοιν. Ὄθους Νήσου Καρπάθου, τοῦ Ν. Δωδεκανήσου.

Ο ΝΟΜΑΡΧΗΣ ΔΩΔΕΚΑΝΗΣΟΥ

Σύμφωνα μέ :

1. Τὶς διατάξεις :

α) Τοῦ ἄρθρου 117 παρ. 3 τοῦ Συντάγματος τῆς Ἑλλάδος.

β) Τῶν ἄρθρων 188-205 τοῦ Ν.Δ. 86/69 «περὶ Δασικοῦ Κώδικος».

γ) Τοῦ Ν. 3200/1955 «περὶ διοικητικῆς ἀποκεντρώσεως», σὲ συνδυασμὸ μὲ τὶς διατάξεις τοῦ Ν.Δ. 532/1970 «περὶ συμπληρώσεως τῶν διατάξεων περὶ διοικητικῆς ἀποκεντρώσεως» καὶ τοῦ 709/1970 Β.Δ/τος, ποὺ ἐκδόθηκε σὲ ἐκτέλεση αὐτοῦ.

2. Τὶς ἑξῆς διαταγὲς τοῦ Ὑπουργείου Γεωργίας :

α) 88854/7483/ἐγκ. 104/1.10.1975.

β) 114812/2946/ἐγκ. 154/24.12.1975.

γ) 10582/539/13.2.1976.

δ) 217606/1610/13.6.77.

3. Τὴν πρόταση ποὺ ὑποβλήθηκε μὲ τὴν 4376/20.10.79 ἀναφορὰ τοῦ ἁρμόδιου Δασαρχείου Ρόδου, σχετικὰ μὲ τὴν κήρυξη ὡς ἀναδασωτέας τῆς κατωτέρω δασικῆς ἐκτάσεως, καὶ τὴν προφορικὴ εἰσήγηση τοῦ Δ/ντοῦ Δασῶν Δωδ/νήσου.

Ἐπειδὴ ἡ ἔκταση χρειάζεται προστασία γιὰ τὴν ἐπαναδημιουργία τῆς δασικῆς βλαστήσεως ποὺ καταστράφηκε ὁλοσχερῶς ἀπὸ πυρκαγιὰ στὶς 26.9.1979 καὶ δὲν ὑπάρχει φιλοδασικὴ ἐπιτροπὴ γιὰ νὰ γνωμοδοτήσει πάνω στὸ θέμα αὐτό, ἀποφασίζουμε :

Κηρύσσουμε ὡς ἀναδασωτέα, μὲ σκοπὸ τὴν προστασία γιὰ τὴν ἐπαναδημιουργία τῆς δασικῆς βλαστήσεως ποὺ κάηκε, δημόσια δασικὴ ἔκταση 150 στρέμματα.

Ἡ ἔκταση αὐτή, ποὺ βρίσκεται στὴ θέση «Λάϊ» τῆς περιφέρειας τῆς Κοινότητας Μενετῶν καὶ Τροῦλλος τῆς Κοιν. Ὄθους Νήσου Καρπάθου, Νομοῦ Δωδεκανήσου, καλυπτόταν ἀπὸ τραχεῖα πεύκη, ἀσπάλαθρο κ.λπ. καὶ καταστράφηκε ὁλοσχερῶς στὶς 19.9.1979.

Σχετικὸ τὸ σχεδιάγραμμα μὲ κλίμακα 1 : 25.000, τὸ ὁποῖο ἀποτελεῖ ἀναπόσπαστο μέρος τῆς ἀποφάσεως αὐτῆς καὶ στὸ ὁποῖο ἡ ἔκταση φαίνεται μὲ τὰ στοιχεῖα ΑΒΓΔΕΑ καὶ ΖΗΘΙΖ καὶ μὲ ὅρια :

Α/Θέση Λάϊ Κοιν. Μενετῶν.
Ἀνατολικά : Δημόσια Δασικὴ ἔκταση.
Δυτικά : Ἀγροτικὸς δρόμος Μενετὲς-Ἀπέρι.
Βόρεια : Δημόσια δασικὴ ἔκταση.
Νότια : Δημόσια δασικὴ ἔκταση καὶ Γεωργικὲς καλλιέργειες κατοίκων Μενετῶν.

Β/Θέση «Τροῦλλος» Κοιν. Ὄθους :
Ἀνατολικά : Γεωργικὲς καλλιέργειες.
Δυτικά : Δημόσια δασικὴ ἔκταση.
Βόρεια : Δημόσια Δασικὴ ἔκταση.
Νότια : Ρέμμα Σχοινᾶς.

Ἡ ἀπόφαση αὐτὴ νὰ δημοσιευθεῖ στὴν Ἐφημερίδα τῆς Κυβερνήσεως.

Ρόδος, 1 Νοεμβρίου 1979

Ὁ Νομάρχης
Ι. ΠΑΝΑΓΙΩΤΙΔΗΣ

ΝΟΜΑΡΧΙΑ ΔΩΔΕΚΑΝΗΣΟΥ
ΔΑΣΑΡΧΕΙΟ ΡΟΔΟΥ

Απόσπασμα χάρτου στό όποίο φαίνεται ή έκταση πού κηρύσσεται άναδασωτέα στή δάση «Τρούλλος» τής κοινότητος Όθους, καί «Λάϊ» Κοιν. Μενετών, Ν. Καρπάθου

Κλίμακα 1:25.000

ΤΡΟΥΛΛΟΣ

ΛΑΪ

ΠΗΓΑΔΙΑ

ΜΕΝΕΤΕΣ

ΥΠΟΜΝΗΜΑ

Αναδασωτέα έκταση

Δρόμος Πηγάδια - Απέρι

Έκταση πού κάηκε

Ρόδος, 20-10-1979

ΘΕΩΡΗΘΗΚΕ

Ο Συντάκτης	Ο Δασάρχης Ρόδου	Ο Νομάρχης
Ν. ΓΚΙΟΥΡΗΣ	Γ. ΚΑΠΕΤΑΝΟΠΟΥΛΟΣ	Ι. ΠΑΝΑΓΙΩΤΙΔΗΣ



'Αριθ. 16117 (5)

Περὶ ἀνακλήσεως τῆς 12776/18.9.79 ἀποφάσεως τοῦ Νομάρχη Λασιθίου.

Ο ΝΟΜΑΡΧΗΣ ΛΑΣΙΘΙΟΥ

Ἔχοντας ὑπόψη :

1. Τὶς διατάξεις τοῦ Ν. 3200/55 «περὶ Διοικητικῆς ἀποκεντρώσεως», σὲ συνδυασμὸ μὲ τὶς διατάξεις τοῦ Ν.Δ. 532/70 «περὶ συμπληρώσεως τῶν διατάξεων περὶ Διοικητικῆς ἀποκεντρώσεως».

2. Τὴ διάταξη τοῦ ἄρθρου 1 παρ. 2 τοῦ Ν.Δ. 797/71, σὲ συνδυασμὸ μὲ τὴ διάταξη τοῦ ἄρθρ. 1 τοῦ Β.Δ. 139/71 «περὶ ἁρμοδιότητος τῶν Νομαρχῶν πρὸς κήρυξιν ἀναγκαστικῶν τινων ἀπαλλοτριώσεων».

3. Τὸ ἔγγραφο τοῦ Ὑπουργείου Οἰκονομικῶν ἀριθμ. Α. 17119/4512/10.10.1979, ἀποφασίζουμε :

'Ανακαλοῦμε τὴν ἀπόφασή μας ἀριθμ. 12776/18.9.1979, μὲ τὴν ὁποία κηρύχθηκε ἀναγκαστικῶς ἀπαλλοτριωτέα ἐδαφικὴ ἔκταση 14859 μ2 στὴ θέση ΒΟΥΡΚΙΑ Ἁγ. Νικολάου Μιραμπέλλου, γιὰ τὴ δημιουργία χώρου ἐγκαταστάσεως καθαρισμοῦ λυμάτων τῆς ἀποχετεύσεως τῆς εὐρυτέρας περιοχῆς Ἁγ. Νικολάου Κρήτης, ἐπειδὴ περὶ τῆς κηρύξεως τῆς ἀπαλλοτριώσεως αὐτῆς ἔχει ἐφαρμογὴ ἡ διάταξη τοῦ ἄρθρ. 207 τοῦ Π.Δ. 933/75 «περὶ κωδικοποιήσεως εἰς ἑνιαῖον κείμενον Νόμου τῶν ἰσχυουσῶν διατάξεων τοῦ Δημοτικοῦ καὶ Κοινοτικοῦ Κώδικος».

Ἡ ἀπόφαση αὐτὴ νὰ δημοσιευθεῖ στὴν 'Εφημερίδα τῆς Κυβερνήσεως.

Ἅγιος Νικόλαος, 24 'Οκτωβρίου 1979

Ὁ Νομάρχης
Γ. ΛΑΜΠΡΙΝΑΚΟΣ

ΑΝΑΚΟΙΝΩΣΕΙΣ

'Αριθ. Β2/β 4962 (6)

Περὶ ἀνακοινώσεως παρακαταθέσεως ἀποζημιώσεως γιὰ ἀπαλλοτρίωση ἀκινήτων πρὸς κατασκευὴ Τμημ. Πηνειοῦ Εἴσοδος Πύργου τῆς 'Εθνικῆς ὁδοῦ Πατρῶν - Πύργου-'Αρχαίας 'Ολυμπίας.

Ο ΥΠΟΥΡΓΟΣ ΔΗΜΟΣΙΩΝ ΕΡΓΩΝ

Σύμφωνα μὲ τὰ ἄρθρα 7 καὶ 8 τοῦ Ν.Δ. 797/1971 «περὶ ἀναγκαστικῶν ἀπαλλοτριώσεων», γνωστοποιοῦμε :

α) Σὲ ὅσους ἔχουν ἢ διεκδικοῦν δικαιώματα κυριότητας σὲ ἀκίνητα ποὺ ἀπαλλοτριώθηκαν ἀναγκαστικὰ μὲ τὴ Δ. 7300/8240/76 κοινὴ ἀπόφαση τῶν Ὑπουργῶν Οἰκονομικῶν καὶ Δημοσίων Ἔργων (ΦΕΚ 21/77 τ. Δ') γιὰ τὴν κατασκευὴ τμ. Πηνειοῦ Εἴσοδος Πύργου τῆς 'Εθνικῆς ὁδοῦ Πατρῶν - Πύργου - 'Αρχαίας 'Ολυμπίας.

β) Τοὺς ἐνυπόθηκους δανειστὲς καὶ τοὺς τρίτους διεκδικητὲς τῶν ἀκινήτων αὐτῶν, ὅτι ἡ ἀποζημίωση τῆς ἐδαφικῆς ἐπιφάνειας καὶ τῶν ἐπικειμένων της, ὅπως περιγράφονται στὸ σχετικὸ κτηματολογικὸ πίνακα, ἡ ὁποία καθορίστηκε μὲ τὴν 24/79 ἀπόφαση τοῦ Μον. Πρωτ. 'Αμαλιάδος ἔχει παρακατατεθεῖ στὸ Γραφεῖο Παρ/κῶν 'Αμαλιάδος.

Σχετικὰ ἔχει ἐκδοθεῖ τὸ 17136/17.10.79 γραμμάτιο συστάσεως παρακαταθήκης δρχ. ἑκατὸν τεσσάρων χιλιάδων (104.000).

Ἡ ἀποζημίωση θὰ ἀποδοθεῖ στὰ πρόσωπα ποὺ θ' ἀναγνωρισθοῦν δικαιοῦχοι κατὰ τὴ νόμιμη διαδικασία.

Ἡ ἀνακοίνωση αὐτὴ νὰ δημοσιευθεῖ στὴν 'Εφημερίδα τῆς Κυβερνήσεως.

'Αθῆναι, 26 'Οκτωβρίου 1979

Μὲ ἐντολὴ Ὑπουργοῦ
Ὁ Διευθυντὴς
Ν. ΚΑΤΣΙΦΗΣ

'Αριθ. Β3/β 4963 (7)

Περὶ ἀνακοινώσεως παρακαταθέσεως ἀποζημιώσεως γιὰ ἀπαλλοτρίωση ἀκινήτων πρὸς κατασκευὴ κόμβων τοῦ τμήματος Ἔξοδος Πύργου τῆς 'Εθνικῆς ὁδοῦ Πατρῶν-Πύργου - 'Αρχαίας 'Ολυμπίας.

Ο ΥΠΟΥΡΓΟΣ ΔΗΜΟΣΙΩΝ ΕΡΓΩΝ

Σύμφωνα μὲ τὰ ἄρθρα 7 καὶ 8 τοῦ Ν.Δ. 797/1971 «περὶ ἀναγκαστικῶν ἀπαλλοτριώσεων», γνωστοποιοῦμε :

α) Σὲ ὅσους ἔχουν ἢ διεκδικοῦν δικαιώματα κυριότητας σὲ ἀκίνητα ποὺ ἀπαλλοτριώθηκαν ἀναγκαστικὰ μὲ τὴ Δ. 6742/6965/78 κοινὴ ἀπόφαση τῶν Ὑπουργῶν Οἰκονομικῶν καὶ Δημοσίων Ἔργων (ΦΕΚ 67/68 τ. Δ') γιὰ τὴν κατασκευὴ κόμβων τοῦ τμήματος Ἔξοδος Πύργου τῆς 'Εθνικῆς ὁδοῦ Πατρῶν - Πύργου-'Αρχαίας 'Ολυμπίας.

β) Τοὺς ἐνυπόθηκους δανειστὲς καὶ τοὺς τρίτους διεκδικητὲς τῶν ἀκινήτων αὐτῶν, ὅτι ἡ ἀποζημίωση τῆς ἐδαφικῆς ἐπιφάνειας καὶ τῶν ἐπικειμένων της, ὅπως περιγράφονται στὸ σχετικὸ κτηματολογικὸ πίνακα, ἡ ὁποία καθορίστηκε μὲ τὴν 53/27.2.79 ἀπόφαση τοῦ Μον. Πρωτοδικείου 'Αμαλιάδος, ἔχει παρακατατεθεῖ στὸ Γραφεῖο Παρ/κῶν Πύργου.

Σχετικὰ ἔχει ἐκδοθεῖ τὸ ἀριθ. 41841/16.10.79 γραμμάτιο συστάσεως παρακαταθήκης δρχ. ἑκατὸν τριάντα ἑπτὰ χιλιάδων ἑξακοσίων ἑβδομήντα (137.670).

Ἡ ἀποζημίωση θὰ ἀποδοθεῖ στὰ πρόσωπα ποὺ θὰ ἀναγνωρισθοῦν δικαιοῦχοι κατὰ τὴ νόμιμη διαδικασία.

Ἡ ἀνακοίνωση αὐτὴ νὰ δημοσιευθεῖ στὴν 'Εφημερίδα τῆς Κυβερνήσεως.

'Αθῆναι, 26 'Οκτωβρίου 1979

Μὲ ἐντολὴ Ὑπουργοῦ
Ὁ Διευθυντὴς
Ν. ΚΑΤΣΙΦΗΣ

'Αριθ. Β2/β 4959 (8)

Περὶ ἀνακοινώσεως παρακαταθέσεως ἀποζημιώσεως γιὰ ἀπαλλοτρίωση ἀκινήτων πρὸς κατασκευὴ τοῦ τμήματος Ποταμοῦ Πηνειοῦ τῆς 'Εθνικῆς ὁδοῦ Πατρῶν - Πύργου - 'Αρχαίας 'Ολυμπίας.

Ο ΥΠΟΥΡΓΟΣ ΔΗΜΟΣΙΩΝ ΕΡΓΩΝ

Σύμφωνα μὲ τὰ ἄρθρα 7 καὶ 8 τοῦ Ν.Δ. 797/1971 «περὶ ἀναγκαστικῶν ἀαλλοτριώσεων», γνωστοποιοῦμε :

α) Σὲ ὅσους ἔχουν ἢ διεκδικοῦν δικαιώματα κυριότητας σὲ ἀκίνητα ποὺ ἀπαλλοτριώθηκαν ἀναγκαστικὰ μὲ τὴ Δ. 3078/3507/76 κοινὴ ἀπόφαση τῶν Ὑπουργῶν Οἰκονομικῶν καὶ Δημοσίων Ἔργων (ΦΕΚ 226/76 τ. Δ') γιὰ τὴν κατασκευὴ τοῦ τμ. ποταμοῦ Πηνειοῦ τῆς Ε.Ο. Πατρῶν-Πύργου-'Αρχαίας 'Ολυμπίας.

β) Τοὺς ἐνυπόθηκους δανειστὲς καὶ τρίτους διεκδικητὲς τῶν ἀκινήτων αὐτῶν, ὅτι ἡ ἀποζημίωση τῆς ἐδαφικῆς ἐπιφάνειας καὶ τῶν ἐπικειμένων της, ὅπως περιγράφονται στὸ σχετικὸ κτηματολογικὸ πίνακα, ἡ ὁποία καθορίστηκε μὲ τὴν 404/78 ἀπόφαση τοῦ 'Εφετείου Πατρῶν ἔχει παρακατατεθεῖ στὸ Γραφεῖο Παρ/κῶν Πύργου.

Σχετικὰ ἔχει ἐκδοθεῖ τὸ ἀριθ. 41840/16.10.79 γραμμάτιο συστάσεως παρακαταθήκης δρχ. τριακοσίων πέντε χιλιάδων ἑβδομήντα πέντε (305.075).

Ἡ ἀποζημίωση θὰ ἀποδοθεῖ στὰ πρόσωπα ποὺ θὰ ἀναγνωρισθοῦν δικαιοῦχοι κατὰ τὴ νόμιμη διαδικασία.

Ἡ ἀνακοίνωση αὐτὴ νὰ δημοσιευθεῖ στὴν 'Εφημερίδα τῆς Κυβερνήσεως.

'Αθῆναι, 26 'Οκτωβρίου 1979

Μὲ ἐντολὴ Ὑπουργοῦ
Ὁ Διευθυντὴς
Ν. ΚΑΤΣΙΦΗΣ

'Αριθ. 57 (9)

Περὶ εἰδοποιήσεως γενομένης παρακαταθέσεως ἀποζημιώσεως ἀκινήτων διὰ τὴν ἀνέγερσιν κλειστοῦ Γυμναστηρίου καὶ λοιπῶν ἀθλητικῶν ἐγκαταστάσεων εἰς τὸ 'Εθνικὸν Γυμναστήριον Κιλκίς.

Ο ΠΡΟΕΔΡΟΣ ΤΗΣ Δ.Ε. ΤΟΥ ΕΘΝΙΚΟΥ ΓΥΜΝΑΣΤΗΡΙΟΥ ΚΙΛΚΙΣ

'Ανακοινοῖ ὅτι κατέθηκεν ποσὸν ἀποζημιώσεως λόγῳ ἀναγκαστικῆς ἀπαλλοτριώσεως ἀκινήτων διὰ τὴν ἀνέγερσιν κλειστοῦ Γυμναστηρίου καὶ λοιπῶν ἀθλητικῶν ἐγκαταστάσεων εἰς τὸ 'Εθνικὸν Γυμναστήριον Κιλκίς, διὰ τοῦ κάτωθι γραμματίου συστάσεως παρακαταθήκης :

«ΤΑΜΕΙΟΝ ΠΑΡΑΚΑΤΑΘΗΚΩΝ ΚΑΙ ΔΑΝΕΙΩΝ

ΓΡΑΦΕΙΟΝ ΠΑΡ/ΚΩΝ ΚΙΛΚΙΣ

ΓΡΑΜΜΑΤΙΟΝ ΣΥΣΤΑΣΕΩΣ ΠΑΡΑΚΑΤΑΘΗΚΗΣ

ΠΟΣΟΥ ΔΡΑΧΜΩΝ : 4.610.100 'Αριθ. 5414

'Η Διοικοῦσα 'Επιτροπὴ 'Εθνικοῦ Γυμναστηρίου Κιλκὶς κατέθηκεν εἰς τὸ Ταμεῖον Παρακαταθηκῶν καὶ Δανείων δραχμὰς τέσσαρα ἑκατομμύρια ἑξακοσίας δέκα χιλιάδας ἑκατὸν δρχ. ἐπὶ τῇ κατωτέρω αἰτίᾳ : Παρακατάθεση γιὰ τὴν ἀποζημίωση τῶν ἀναγνωρισθησομένων δικαιούχων ἀπὸ ἀπαλλοτρίωση ἐκτάσεως 122,95 μ2, γιὰ τὴν ἀνέγερση κλειστοῦ Γυμναστηρίου καὶ λοιπῶν ἀθλητικῶν ἐγκαταστάσεων στὸ 'Εθνικὸ Γυμναστήριο Κιλκίς, σύμφωνα μὲ τὴν Π3708/719/17.6.78 κοινὴ ἀπόφαση τῶν 'Υφυπουργῶν Προεδρίας Κυβερνήσεως καὶ Οἰκονομικῶν, ποὺ δημοσιεύθηκε στὸ 327/30.6.78 ΦΕΚ τεῦχος Δ'. 'Ο Φ.Μ.Α. δὲν κατεβλήθη, λόγῳ ἀπαλλαγῆς τοῦ 'Εθνικοῦ Γυμναστηρίου σύμφωνα μὲ τὸν Ν. 814/78 'Αριθμοῦ δηλώσεως Φ.Μ.Α. Ν. 896/4.9.1979 τῆς Οἰκονομικῆς 'Εφορίας Κιλκίς.

Κιλκίς, 5 Σεπτεμβρίου 1979

'Ο Διαχειριστὴς τοῦ Γραφείου Παρ/κῶν Κιλκὶς
('Υπογραφή)»

'Ο Προϊστάμενος τοῦ Γραφείου Παρ/κῶν
('Υπογραφή)

Κιλκίς, 27 'Οκτωβρίου 1979
'Ο Πρόεδρος τῆς Δ.Ε.
ΧΡ. ΚΟΣΜΑΝΗΣ

ΠΟΛΕΟΔΟΜΙΑ

ΔΙΑΤΑΓΜΑΤΑ

(10)

Περὶ τροποποιήσεως τοῦ ρυμοτομικοῦ σχεδίου Γλυφάδας ('Αττικῆς).

Ο ΠΡΟΕΔΡΟΣ ΤΗΣ ΕΛΛΗΝΙΚΗΣ ΔΗΜΟΚΡΑΤΙΑΣ

"Εχοντες ὑπ' ὄψει :

1. Τὰς διατάξεις τοῦ ἀπὸ 17.7.1923 Ν.Δ/τος «περὶ σχεδίων πόλεων κ.λπ.», ὡς μεταγενεστέρως ἐτροποποιήθησαν καὶ συνεπληρώθησαν καὶ εἰδικώτερον τῶν ἄρθρων 3, 9 καὶ 70 αὐτοῦ.

2. Τὴν ὑπ' ἀρ. ΕΔ2α/04/20/Φ.Θ.2.1.1./31.1.79 κοινὴν ἀπόφασιν τοῦ Πρωθυπουργοῦ καὶ τοῦ 'Υπουργοῦ Δημοσίων "Εργων «περὶ ἀντικαταστάσεως τῆς ὑπ' ἀρ. ΕΔ2/α/04/59/Φ.Θ.2.1.1./1978 ἀποφάσεως «περὶ μεταβιβάσεως ἁρμοδιοτήτων τοῦ 'Υπουργοῦ Δημοσίων "Εργων εἰς τὸν 'Υφυπουργὸν τοῦ αὐτοῦ 'Υπουργείου» (ΦΕΚ 106/τ.Β).

3. Τὰς διατάξεις τοῦ Ν. 947/1979 «περὶ οἰκιστικῶν περιοχῶν» (ΦΕΚ 169/Α) καὶ εἰδικώτερον τοῦ ἄρθρου 62 (παρ. 1) αὐτοῦ.

4. Τὰς ὑπ' ἀρ. 48/1974, 94/1974, 109/1974, 129/1975 καὶ 61/1979 πράξεις τοῦ Δημοτικοῦ Συμβουλίου Γλυφάδας ('Αττικῆς).

5. Τὰς ὑπ' ἀρ. 145/1974, 109/1979 καὶ 664/1979 γνωμοδοτήσεις τοῦ Συμβουλίου Δημοσίων "Εργων (Τμῆμα Μελετῶν) καὶ (Τμῆμα Οἰκισμοῦ), καὶ

6. Τὴν ὑπ' ἀρ. 1207/1979 γνωμοδότησιν τοῦ Συμβουλίου τῆς 'Επικρατείας, προτάσει τοῦ 'Υφυπουργοῦ Δημοσίων "Εργων, ἀπεφασίσαμεν :

"Αρθρον 1.

'Εγκρίνεται ἡ τροποποίησις τοῦ ρυμοτομικοῦ σχεδίου Γλυφάδας ('Αττικῆς) : α) κατὰ τὸ ὑπ' ἀριθ. 128(182) οἰκοδομικὸν τετράγωνον, δι' ἐγκρίσεως πεζοδρόμου ἐντὸς αὐτοῦ καὶ μετατροπῆς τμήματος αὐτοῦ εἰς κοινόχρηστον χῶρον πρασίνου καὶ β) κατὰ τὰ ὑπ' ἀρ. 181 καὶ 393 οἰκοδομικὰ τετράγωνα καὶ τὸν ὑπ' ἀρ. 392 κοινόχρηστον χῶρον, ὡς ἐμφαίνεται εἰς τὸ ὑπὸ τοῦ Γενικοῦ Διευθυντοῦ Οἰκισμοῦ θεωρημένον διὰ τῆς ὑπ' ἀρ. Γ. 36450/1979 πράξεως αὐτοῦ σχετικὸν πρωτότυπον διάγραμμα ὑπὸ κλίμακα 1 : 500, τοῦ ὁποίου συνοπτικὸν ἀντίτυπον δημοσιεύεται μετὰ τοῦ παρόντος.

"Αρθρον 2.


Κατὰ τὸ πρόσωπον τῶν οἰκοπέδων, ᾠκοδομημένων ἢ μή, τῶν κειμένων ἐντὸς τῶν ὑπ' ἀρ. 181 καὶ 393 οἰκοδομικῶν τετραγώνων καὶ ἐχόντων πρόσωπον ἐπὶ τῆς ὁδοῦ 'Αριστοφάνους, τροποποιεῖται τὸ προβλεπόμενον ὑπὸ τοῦ ἐγκεκριμένου ρυμοτομικοῦ σχεδίου προκήπιον διὰ μετατοπίσεως, τοῦ πλάτους αὐτοῦ παραμένοντος ἓξ (6) μέτρα καὶ ἐπιβάλλεται προκήπιον ἐπὶ τῶν οἰκοπέδων τῶν κειμένων ἐντὸς τοῦ ὑπ' ἀρ. 128(182) οἰκοδομικοῦ τετραγώνου καὶ ἐχόντων πρόσωπον πρὸς τὸν δημιουργούμενον πεζόδρομον πλάτους ἓξ (6) μέτρων, ὡς ἐμφαίνεται εἰς τὸ ἐν ἄρθρῳ 1 τοῦ παρόντος μνημονευόμενον διάγραμμα.


Εἰς τὸν 'Υφυπουργὸν Δημοσίων "Εργων, ἀνατίθεμεν τὴν δημοσίευσιν καὶ ἐκτέλεσιν τοῦ παρόντος Διατάγματος.

'Εν 'Αθήναις τῇ 14 Δεκεμβρίου 1979

Ο ΠΡΟΕΔΡΟΣ ΤΗΣ ΔΗΜΟΚΡΑΤΙΑΣ
ΚΩΝΣΤΑΝΤΙΝΟΣ Δ. ΤΣΑΤΣΟΣ

Ο ΥΦΥΠΟΥΡΓΟΣ ΔΗΜΟΣΙΩΝ ΕΡΓΩΝ
ΣΤΕΦΑΝΟΣ ΜΑΝΟΣ

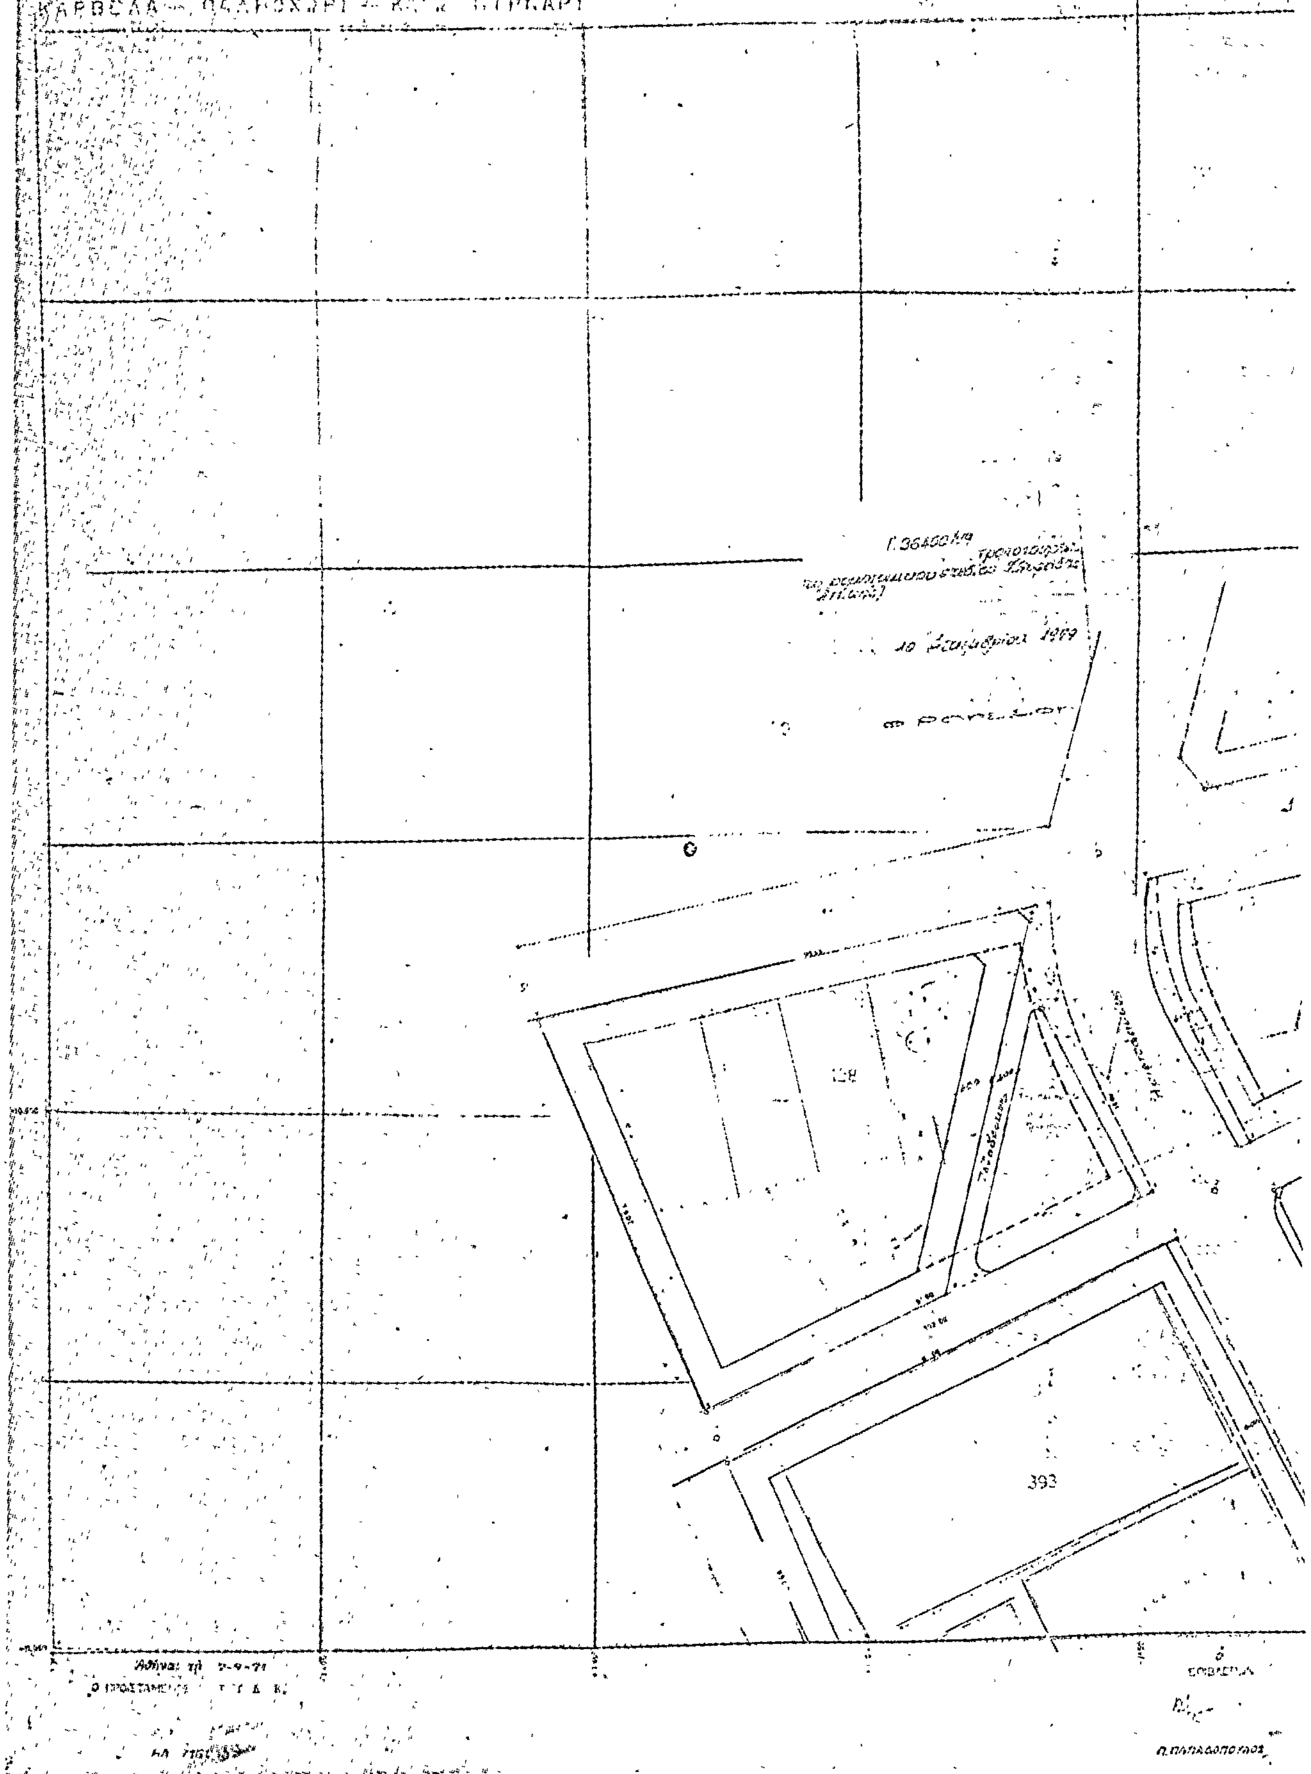
ΓΛΥΦΑΔΑ
ΕΦΑΡΜΟΓΗ ΡΥΜΟΤΟΜΙΑΣ
393

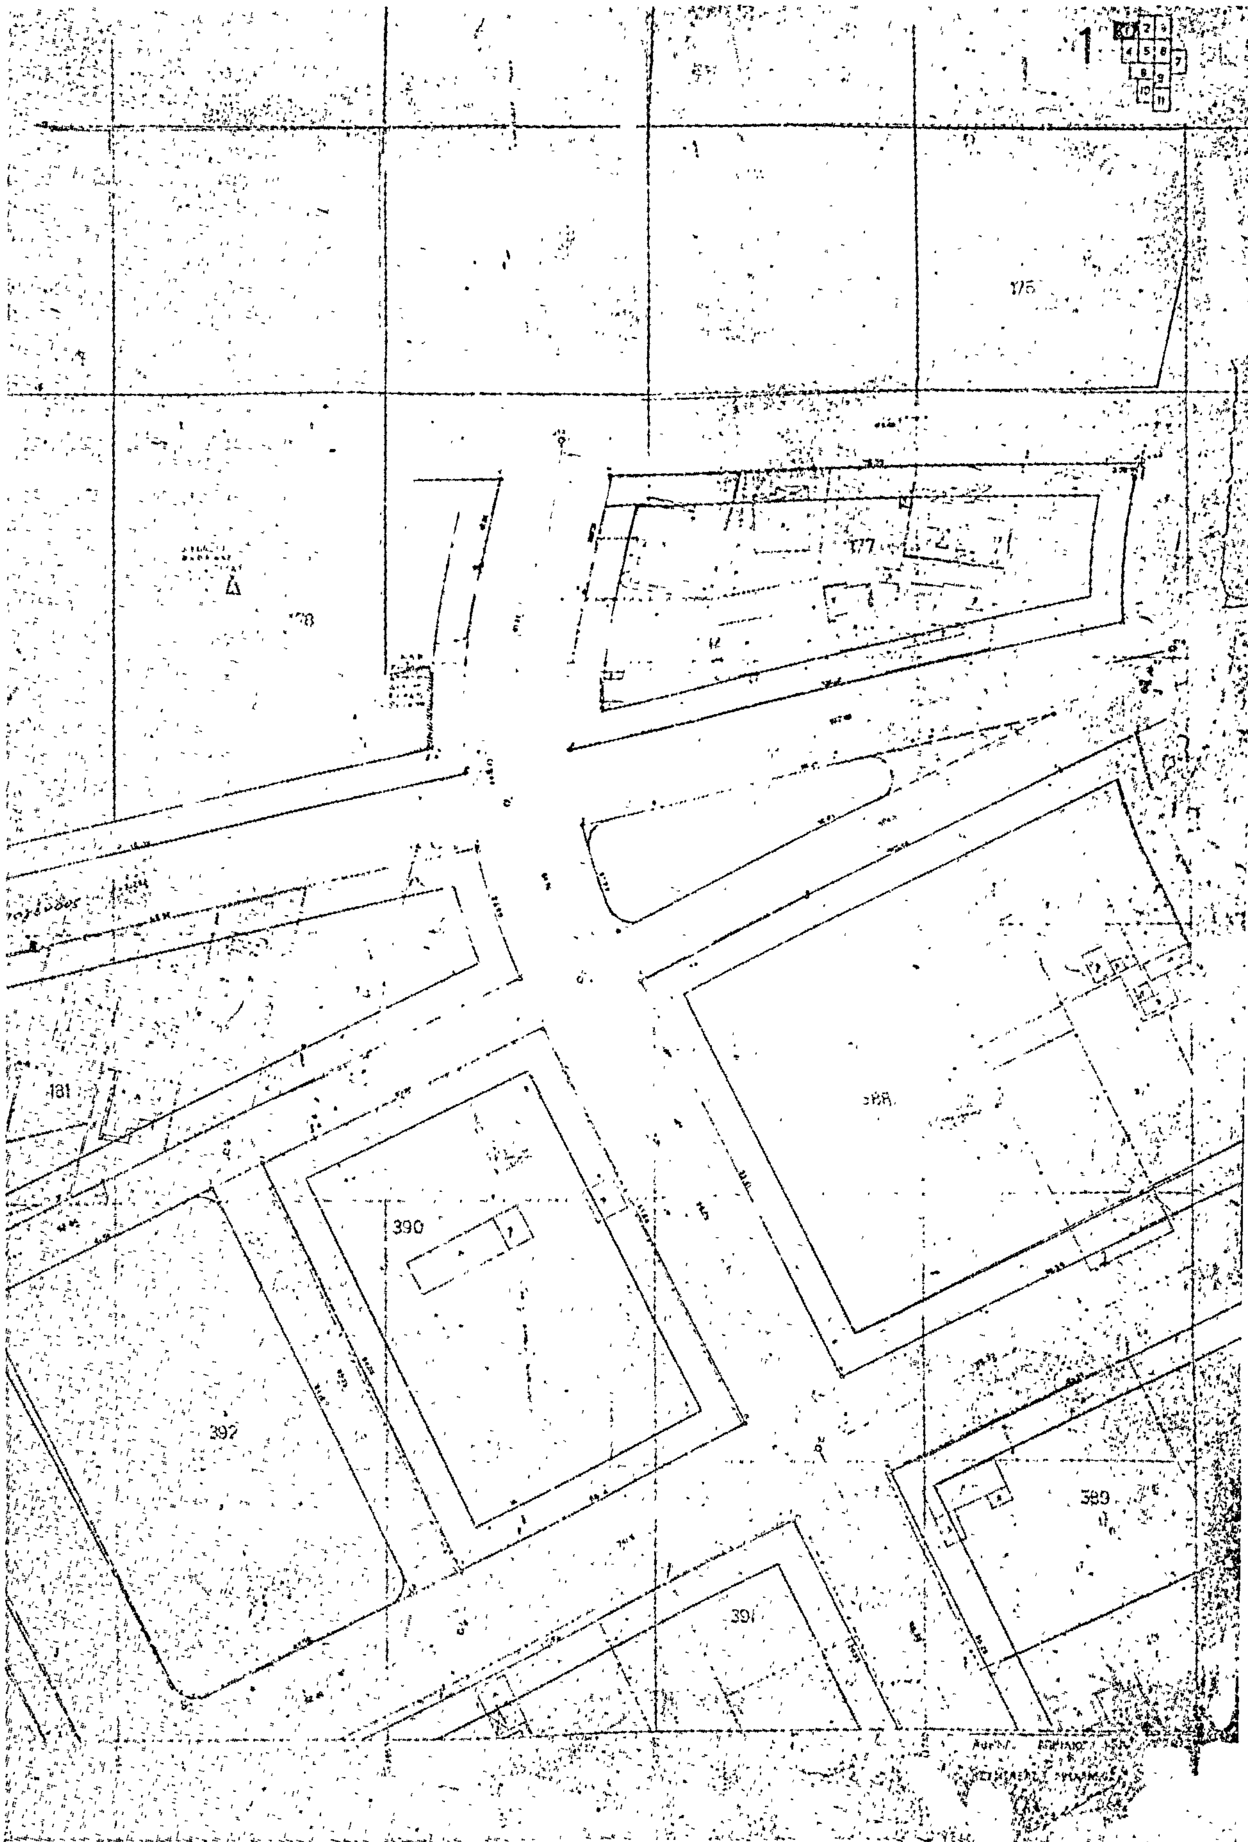

1
175
177
Δ
178
181
388
390
392
389
391

ΑΠΟΦΑΣΕΙΣ

'Αριθ. Π. 9141 (11)

Περὶ χαρακτηρισμοῦ ὡς διατηρητέας ὁδοῦ πού προϋπάρχει τοῦ 1923, στὴ Λάρισα.

Ο ΝΟΜΑΡΧΗΣ ΛΑΡΙΣΗΣ

Ἔχοντας ὑπόψη:

1. Τὸν Ν. 3200/55 «περὶ διοικητικῆς ἀποκ/σεως», σὲ συνδυασμὸ μὲ τὸ Ν.Δ. 532/1970 «περὶ συμπληρώσεως τῶν περὶ σχεδίων πόλεων διατάξεων περὶ διοικητικῆς ἀποκεντρώσεως».

2. Τὸ 712/1970 Β.Δ. «περὶ καθορισμοῦ τῶν τηρουμένων ὑπὲρ τοῦ Ὑπουργοῦ καὶ τῶν Περιφ. Ἀρχῶν διανομαρχιακοῦ ἐπιπέδου ἁρμοδιοτήτων κ.λπ.», ὅπως ἔχει τροποποιηθεῖ καὶ συμπληρωθεῖ μὲ τὰ 677/1971 καὶ 198/1972 Β.Δ.

3. Τὸ Ν.Δ. 690/1948 «περὶ συμπληρώσεως τῶν περὶ σχεδίων πόλεων διατάξεων» ἄρθρο 3 παρ. 4.

4. Τὴν Ε. 20014/16.6.77 ἐγκ. 34 τοῦ Ὑπουργείου Δημ. Ἔργων Ὑπηρεσίας Οἰκισμοῦ.

5. Τὸ ἀπὸ 21.10.1947 Β.Δ/γμα «περὶ ἐγκρίσεως τοῦ ρυμοτομικοῦ σχεδίου πόλεως Λαρίσης».

6. Τὴν ἀπὸ 14.9.79 αἴτηση τοῦ Ἠλία Μπαρμπούτη περὶ χαρακτηρισμοῦ τῆς παρόδου τῆς ὁδοῦ Γεωργίου Β' πού προϋπάρχει τοῦ 1923 ὡς διατηρητέας, ὅπως φαίνεται στὸ συνημμένο τοπ/κὸ διάγραμμα πού ἔχει συνταχθεῖ ἀπὸ τὸν Πολ. Μηχ. Ἠλία Μπαρμπούτη.

7. Τὴν 105/29.9.79 γνωμοδότηση τοῦ Ν.Σ.Δ.Ε. Τμ. Ν. Λαρίσης καὶ ἐπειδὴ ὑπάρχουν οἰκόπεδα ἐπὶ τῶν ὁποίων ἔχουν ἀνεγερθεῖ νόμιμα οἰκοδομὲς βάσει ἀδειῶν καὶ ἐπικοινωνοῦν μὲ ἐγκεκριμένο κοινόχρηστο χῶρο μέσω τῆς παρόδου αὐτῆς καὶ ἐπὶ τῶν ὁποίων ἔχουν ἀφεθεῖ ἀνοίγματα πρὸς τὴν πάροδο αὐτή, ἀποφασίζουμε:

Χαρακτηρίζουμε τὴν πάροδο τῆς ὁδοῦ Γεωργίου Βι στὴ Λάρισα, πού προϋπάρχει τοῦ 1923, ὅπως φαίνετα' στὸ σχετικὸ τοπ/κὸ διάγραμμα, ὡς διατηρητέα.

Ἡ ἀπόφαση αὐτὴ νὰ δημοσιευθεῖ στὴν Ἐφημερίδα τῆς Κυβερνήσεως.

Λάρισα, 10 Ὀκτωβρίου 1979

Ὁ Νομάρχης καὶ ἀ.α.
ΕΜ. ΦΤΟΥΛΗΣ

ΑΠΟ ΤΟ ΕΘΝΙΚΟ ΤΥΠΟΓΡΑΦΕΙΟ